
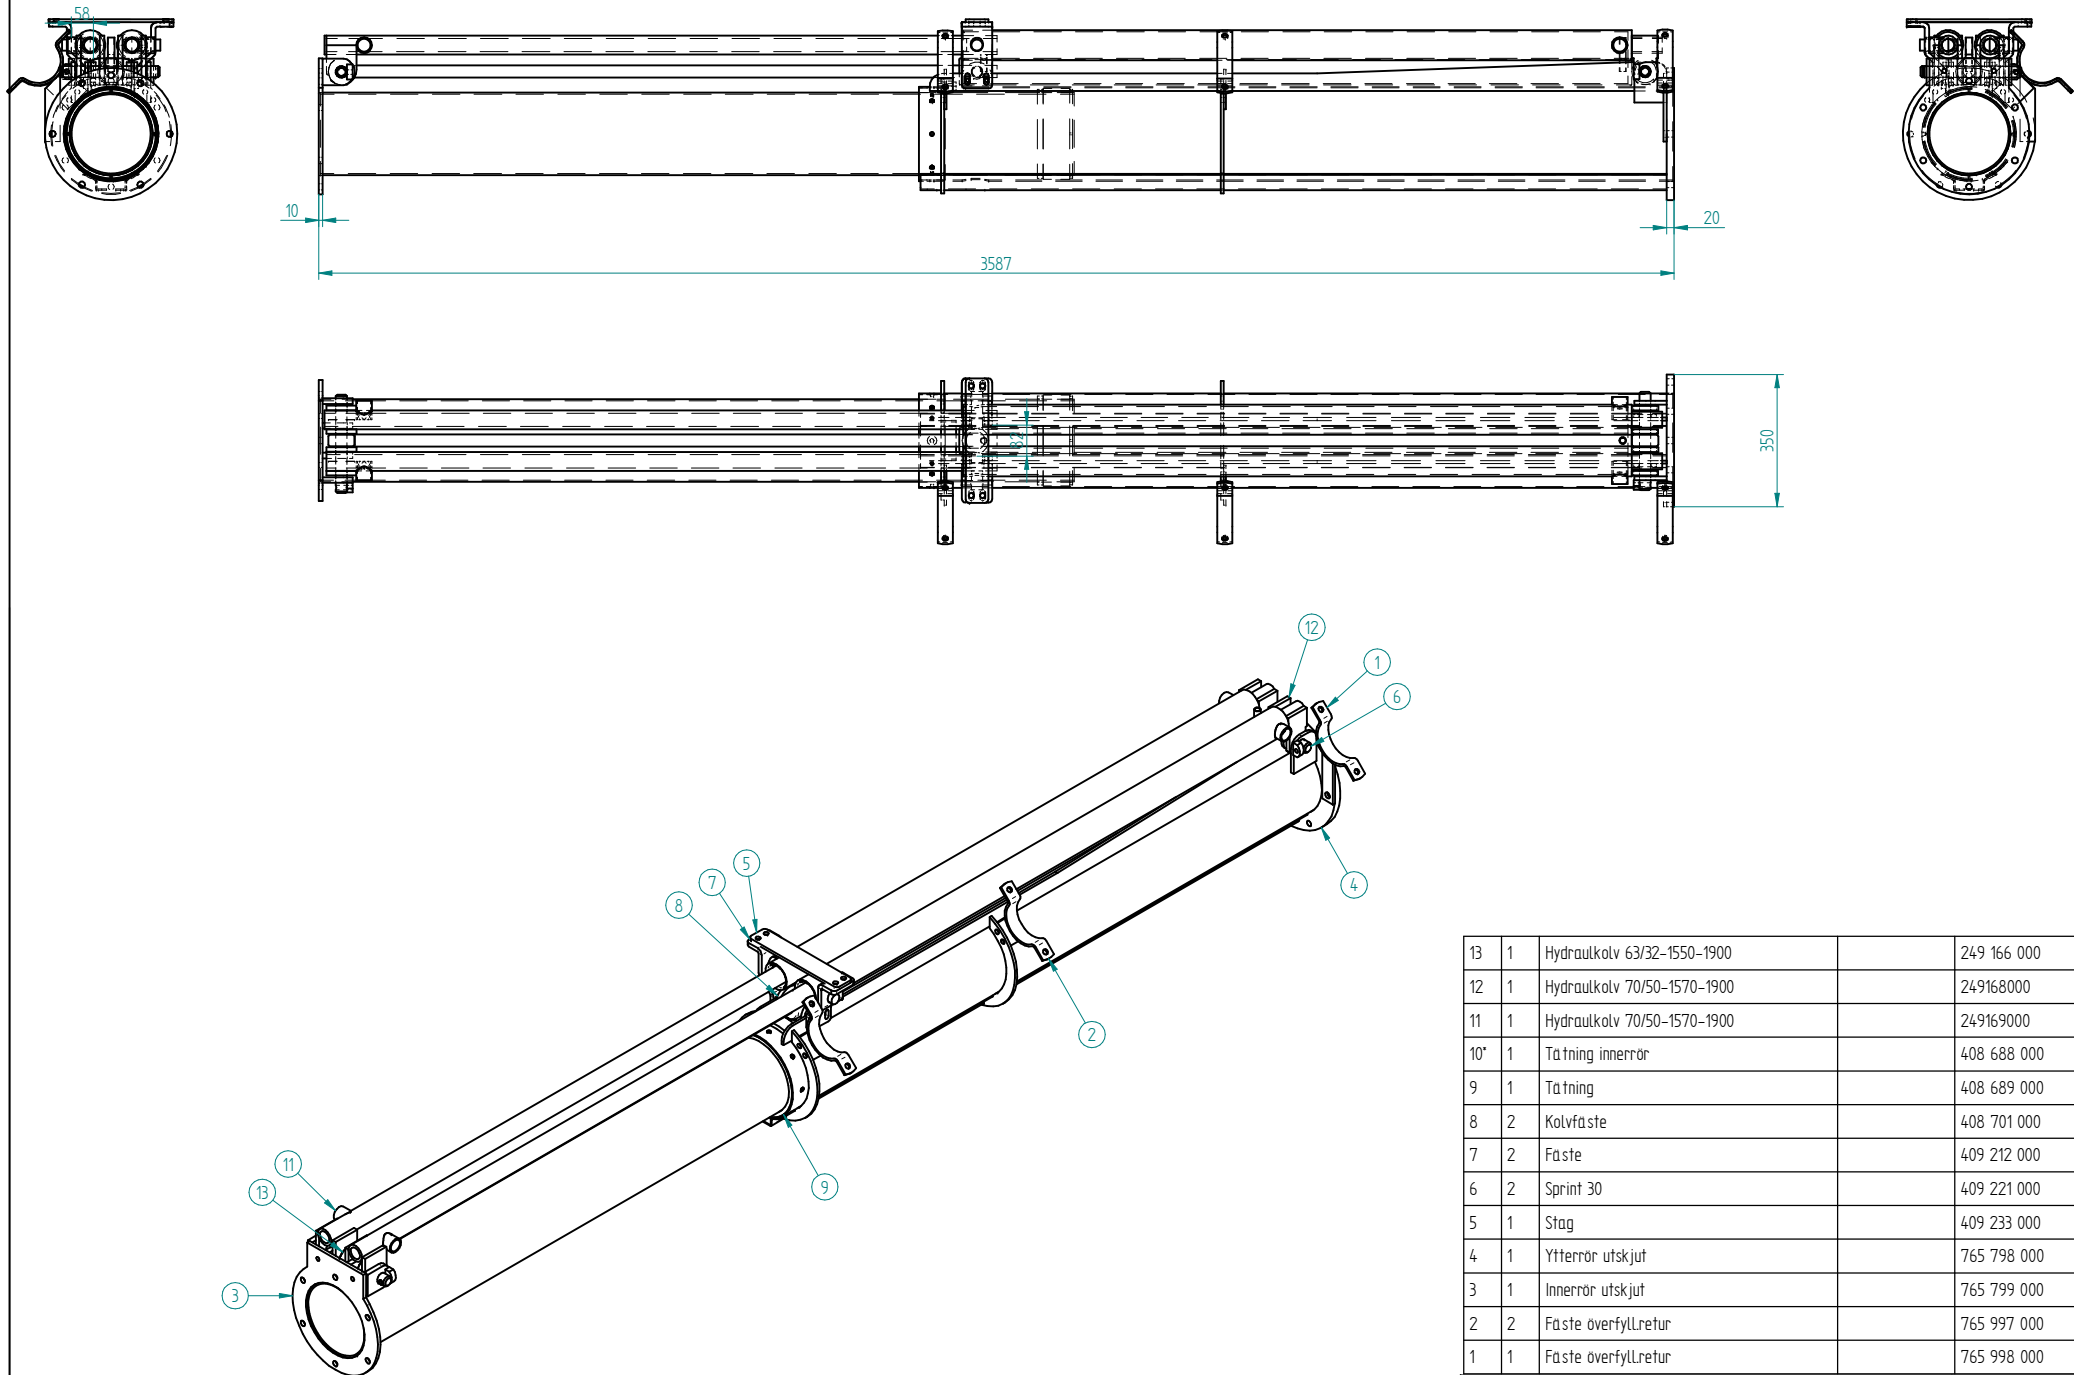


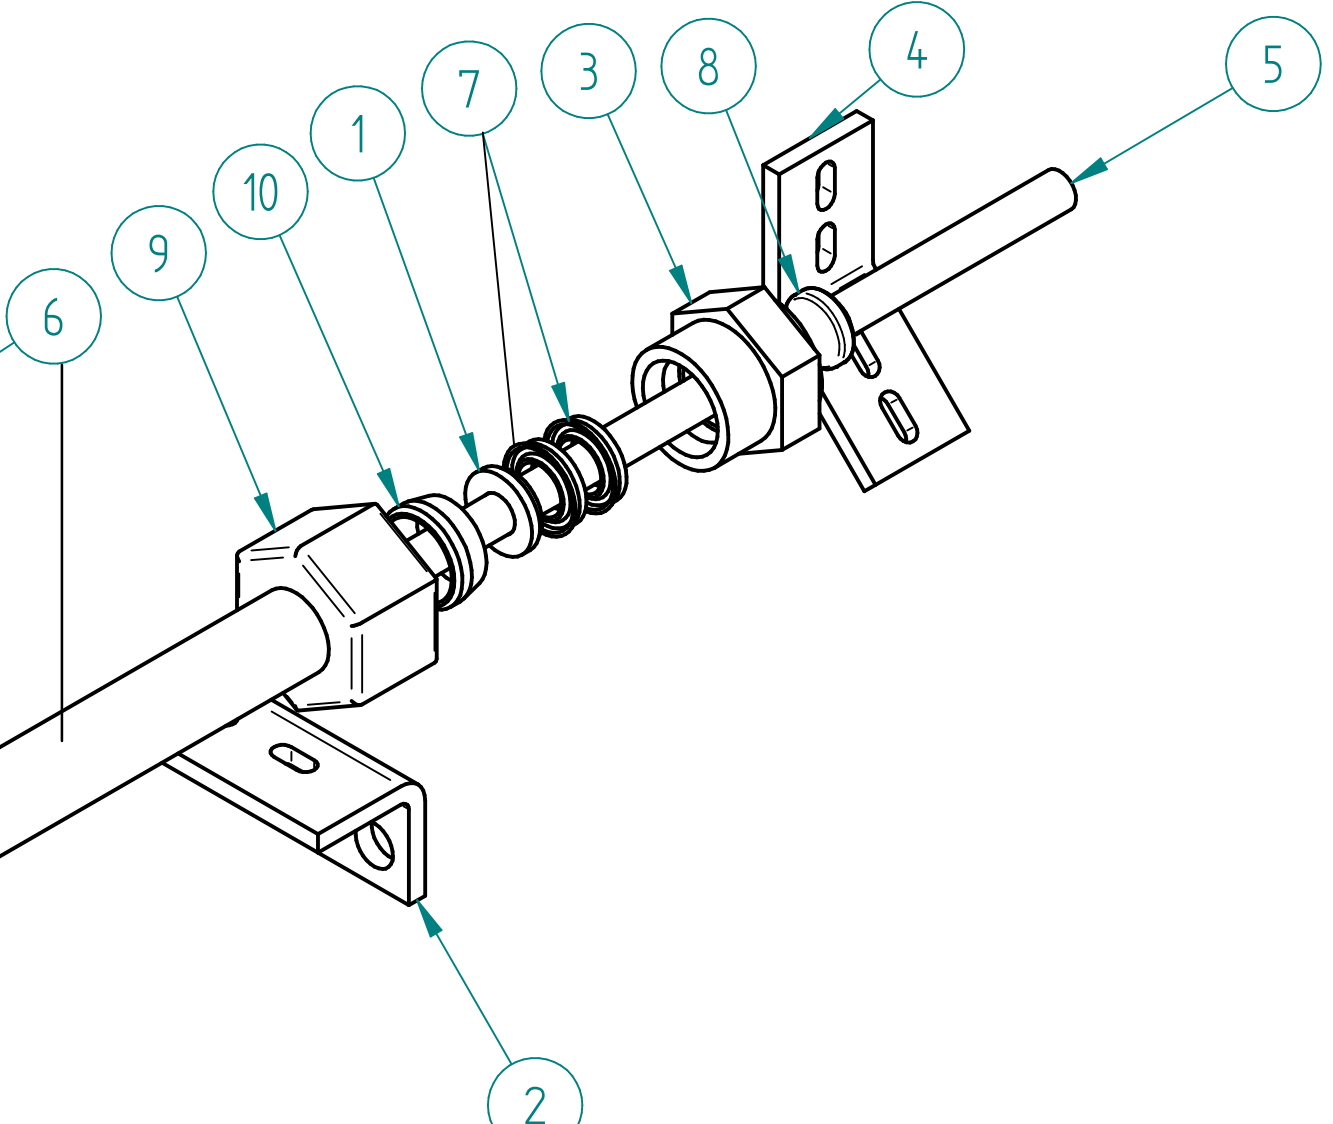


3		Uppdaterad				100603		HJ		2		Hållare för överfyllretur tillk. 110321				HJ													
Nr	Ant.	Ändring och/eller medd.-nr				Datum		Inf.	Godk.	Nr	Ant.	Ändring och/eller medd.-nr				Datum		Inf.	Godk.	Nr	Ant.	Ändring och/eller medd.-nr				Datum		Inf.	Godk.

Det.-nr		Ant.		Benämning				Material		A n m.	
Konstr.	Ritad	HJ	Kop.	Kontnr.	Stand.	Godk.	Skala	1:10	Ersätter	Ersatt av	
RANAVERKEN AB				Utskjut 1550				Date		2008-11-05	
								Ritn. nr		765 800 000	Rev.

Denna ritning och alla bilagor förbliva vår egendom. De får icke vare sig i ursprungligt eller ändrat skick utan vårt medgivande kopieras eller mångfaldigas, förrevisas för eller på annat sätt delgivas eller utlämnas till tredje person och ej heller användas för tillverkning. Övertäckelse härav beivras med stöd av gällande lag.

Nr	Ant.	Ändring och/eller medd.-nr				Datum	Inf.	Godk.
1		Kompletterad				150209	HJ	
2		U-manchett vänd				161221	HJ	
								
10	1	Skärring D25S					248 693 000	
9	1	Skärringsmutter M25S					278 637 000	
8	1	Avstykare 12-22-5/8					298 627 000	
7	2	U-manchett 12-22-5					298 628 000	
6	1	Ytterrör					410 066 000	
5	1	Innnerrör					410 067 000	
4	1	Fäste					410 068 000	
3	1	Fäste					410 069 000	
2	1	Fäste					410 073 000	
1	1	Distans					410 192 000	
Det.-nr	Ant.	Benämning				Material	A n m.	
Konstr.	Ritad	Kop.	Konstr.	Stand.	Godk.	Skala	Ersätter	Ersatt av
	HenJoh					1:5		
RANAVERKEN AB			Läckoljeledning utskjut					Dat.
								2013-10-29
							Ritn.-nr	Rev.
							766 763 000	2

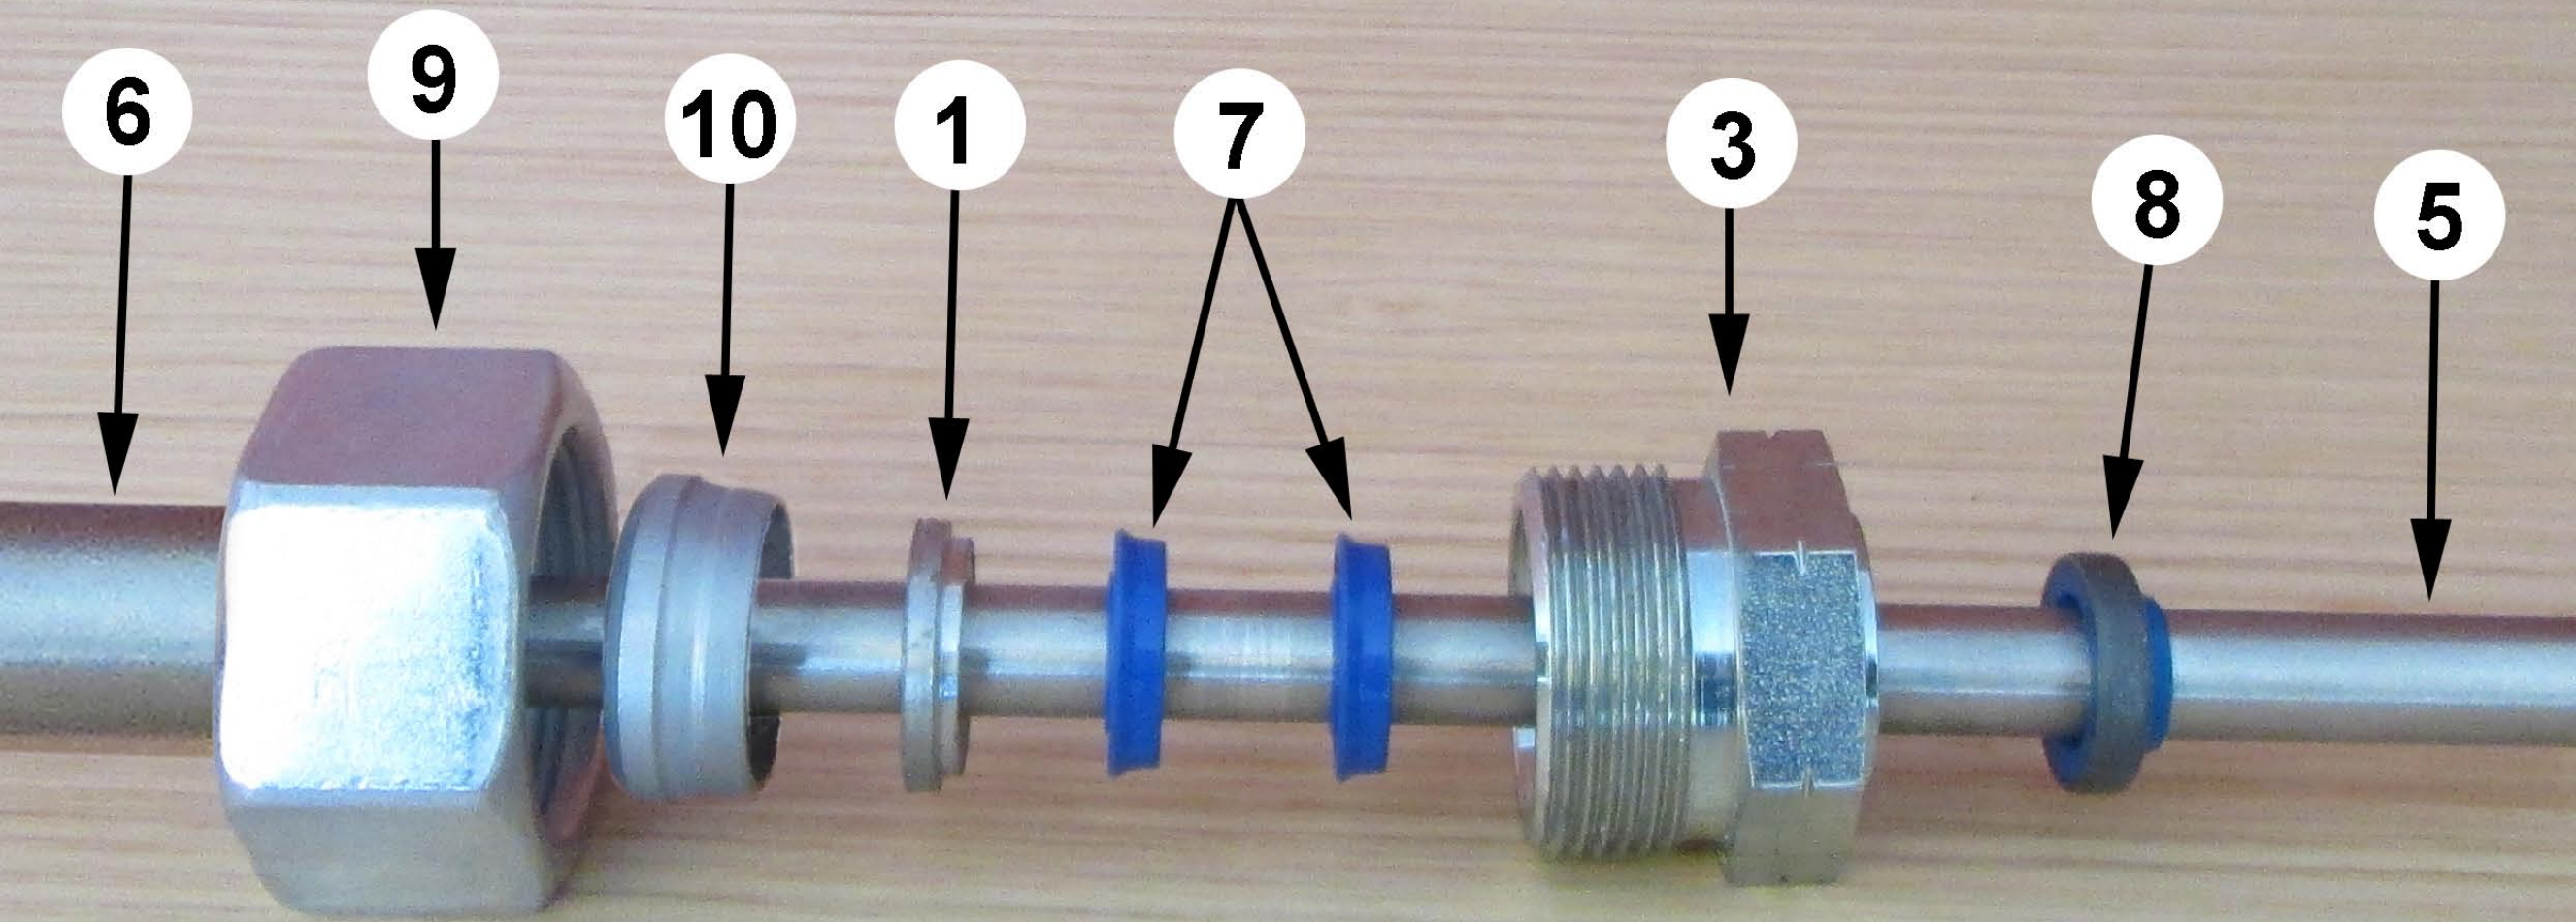

Läckoljeledning utskjut

766 763 000 - 1